

Agenzia delle Entrate
CATASTO FABBRICATI
Ufficio Provinciale di
Roma

Dichiarazione protocollo n. RM0396615 del 09/08/2017

Planimetria di u.i.u. in Comune di Fiumicino

Viale Della Pineta Di Fregene

civ. 52

Identificativi Catastali:

Sezione:

Foglio: 709

Particella: 548

Subalterno: 528

Compilata da:

Neri Andrea

Iscritto all'albo:
Geometri


Prov. Roma

N. 7368

Scheda n. 1

Scala 1:200

NEGOZIO
PIANO TERRA - INT. F6
H. 3.00 mt

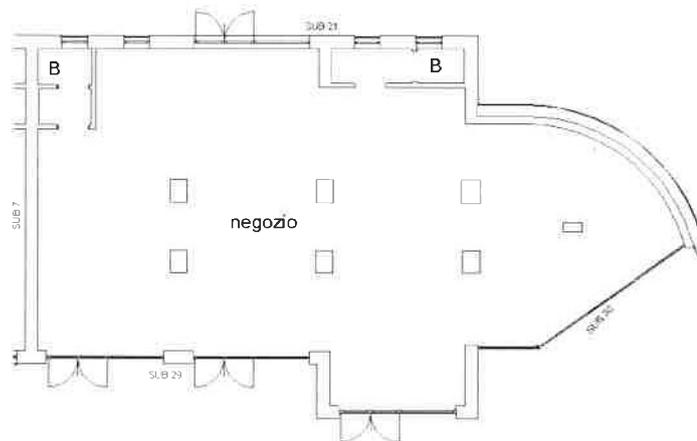

Ultima planimetria in atti

Data: 05/09/2017 - n. T79871 - Richiedente: NRENDR66L01H501Y

Totale schede: 1 - Formato di acquisizione: A4(210x297) - Formato stampa richiesto: A4(210x297)

Catasto dei Fabbricati - Situazione al 05/09/2017 - Comune di FIUMICINO (M297) - < Foglio: 709 - Particella: 548 - Subalterno: 528 >
VIALE DELLA PINETA DI FREGENE n. 52 piano: T interno: F6;